



СЕВЕРНА ФАСАДА

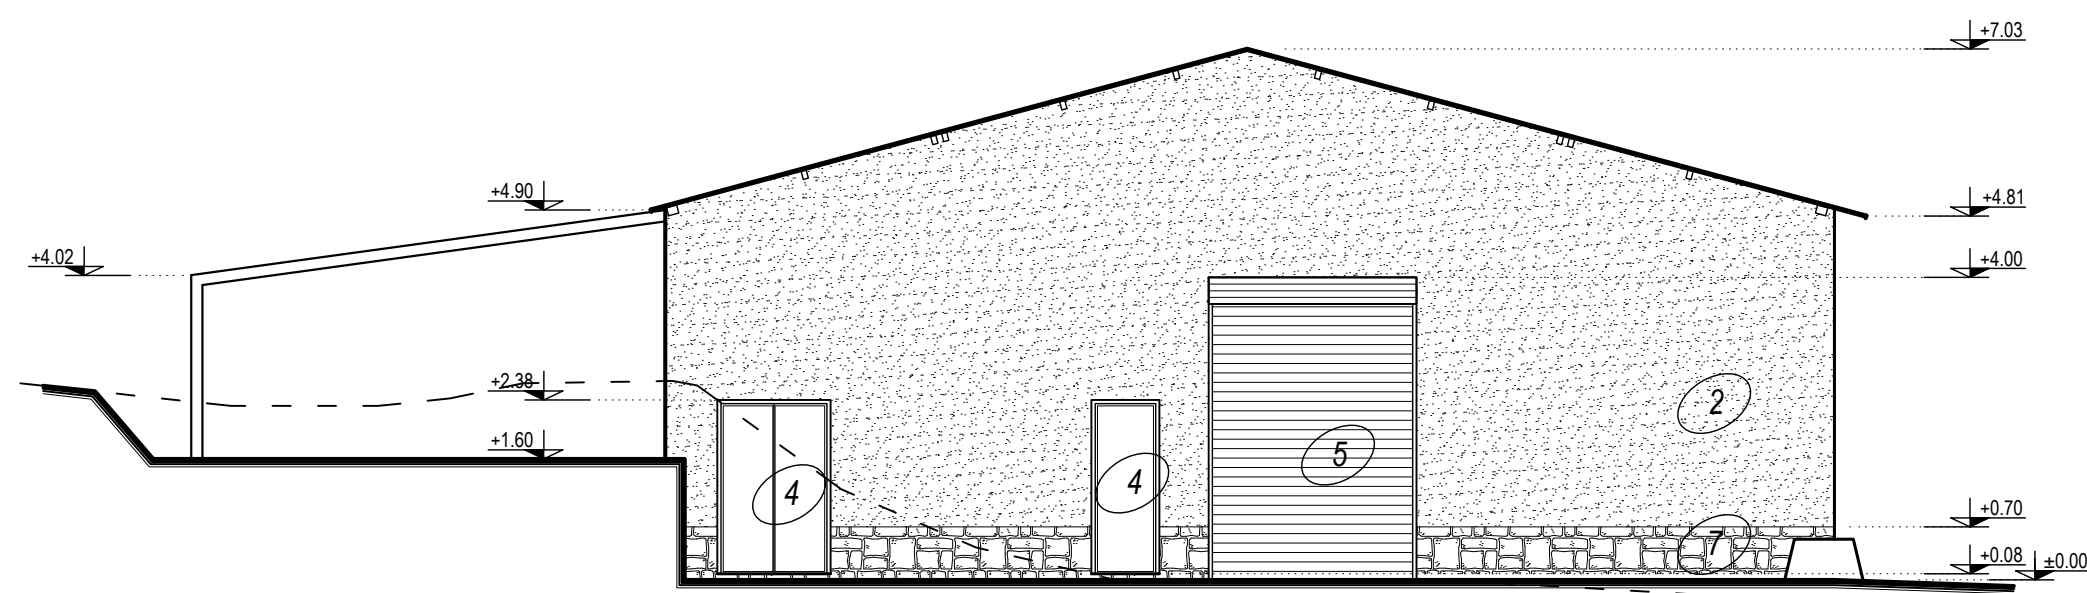

ИЗТОЧНА ФАСАДА

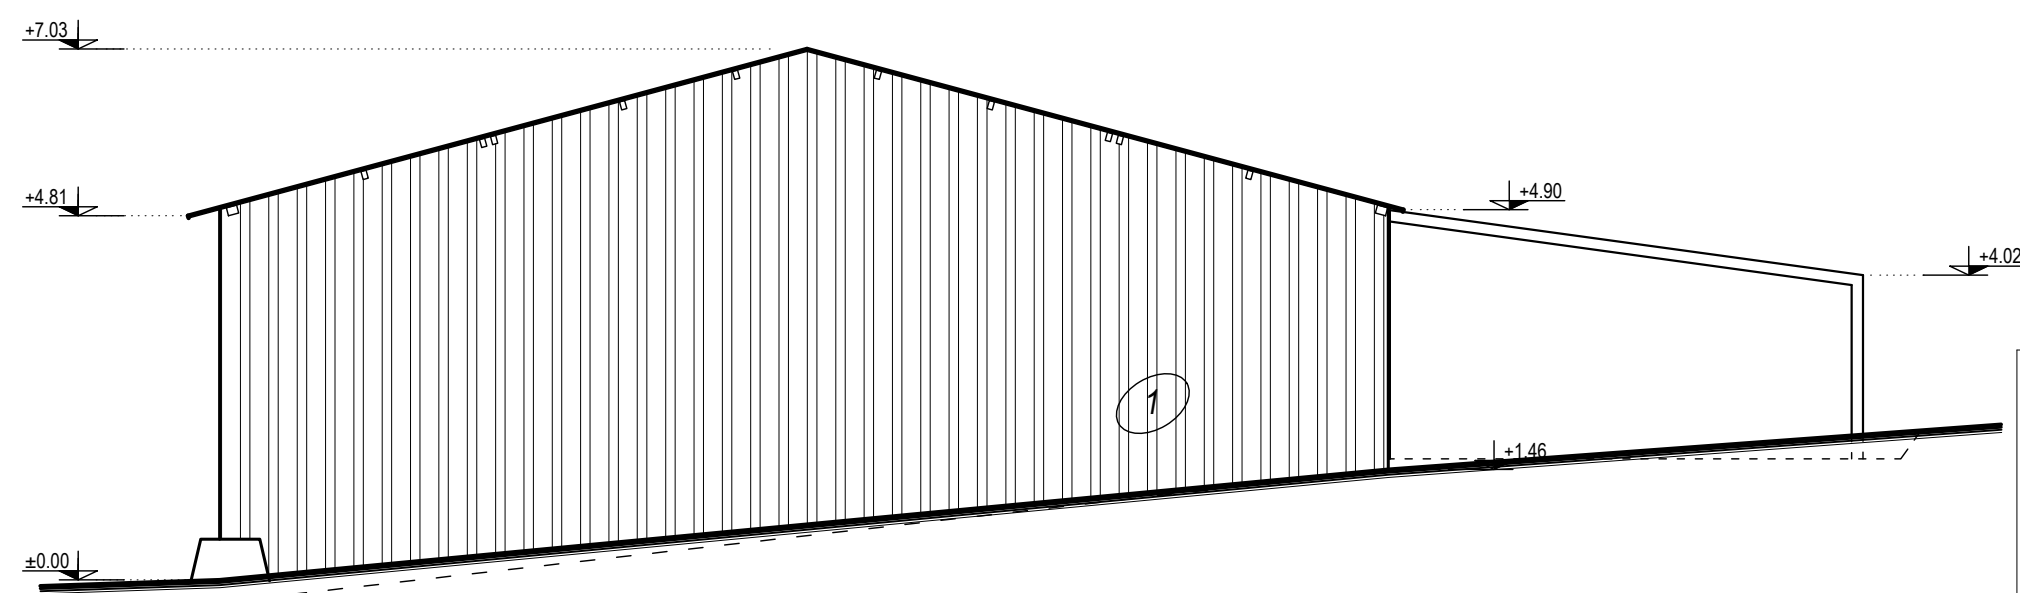

ЗАПАДНА ФАСАДА

ЛЕГЕНДА:

- ① ЛТ /профилирана/ ламарина
- ② Екстериорна мазилка
- ③ PVC дограма
- ④ Алуминиева дограма
- ⑤ Ролетна врата
- ⑥ Хладилна врата (част от сглобяем модул)
- ⑦ Каменна облицовка

ОБЕКТ:		ЦЕХ ЗА ПРОИЗВОДСТВО НА СУШЕНИ И ДЪЛБОКО ЗАМРАЗЕНИ ПЛОДОВЕ И ЗЕЛЕНЧУЦИ	
		в УПИ XIII; кв. 38; (ПИ 61813.759.81.1)	
		по плана на гр. Разлог; общ. Разлог	
Възложител	"Кап Консулт" ООД		
Част/Фаза	Архитектура / ТП	Съгласували специалности	
		Технол.	
		Констр.	
		Геодезия	
		Електро.	
		ВиК	
		ОВК	
		ПБ	
		ЕЕ	
		<i>подпис и печат</i>	
Проектант	арх. Джамал Чавдарлъ	ЗБУТ	
Чертеж:	ФАСАДИ	Мащаб:	Лист:
		1:100	6/6
			януари 2023г.