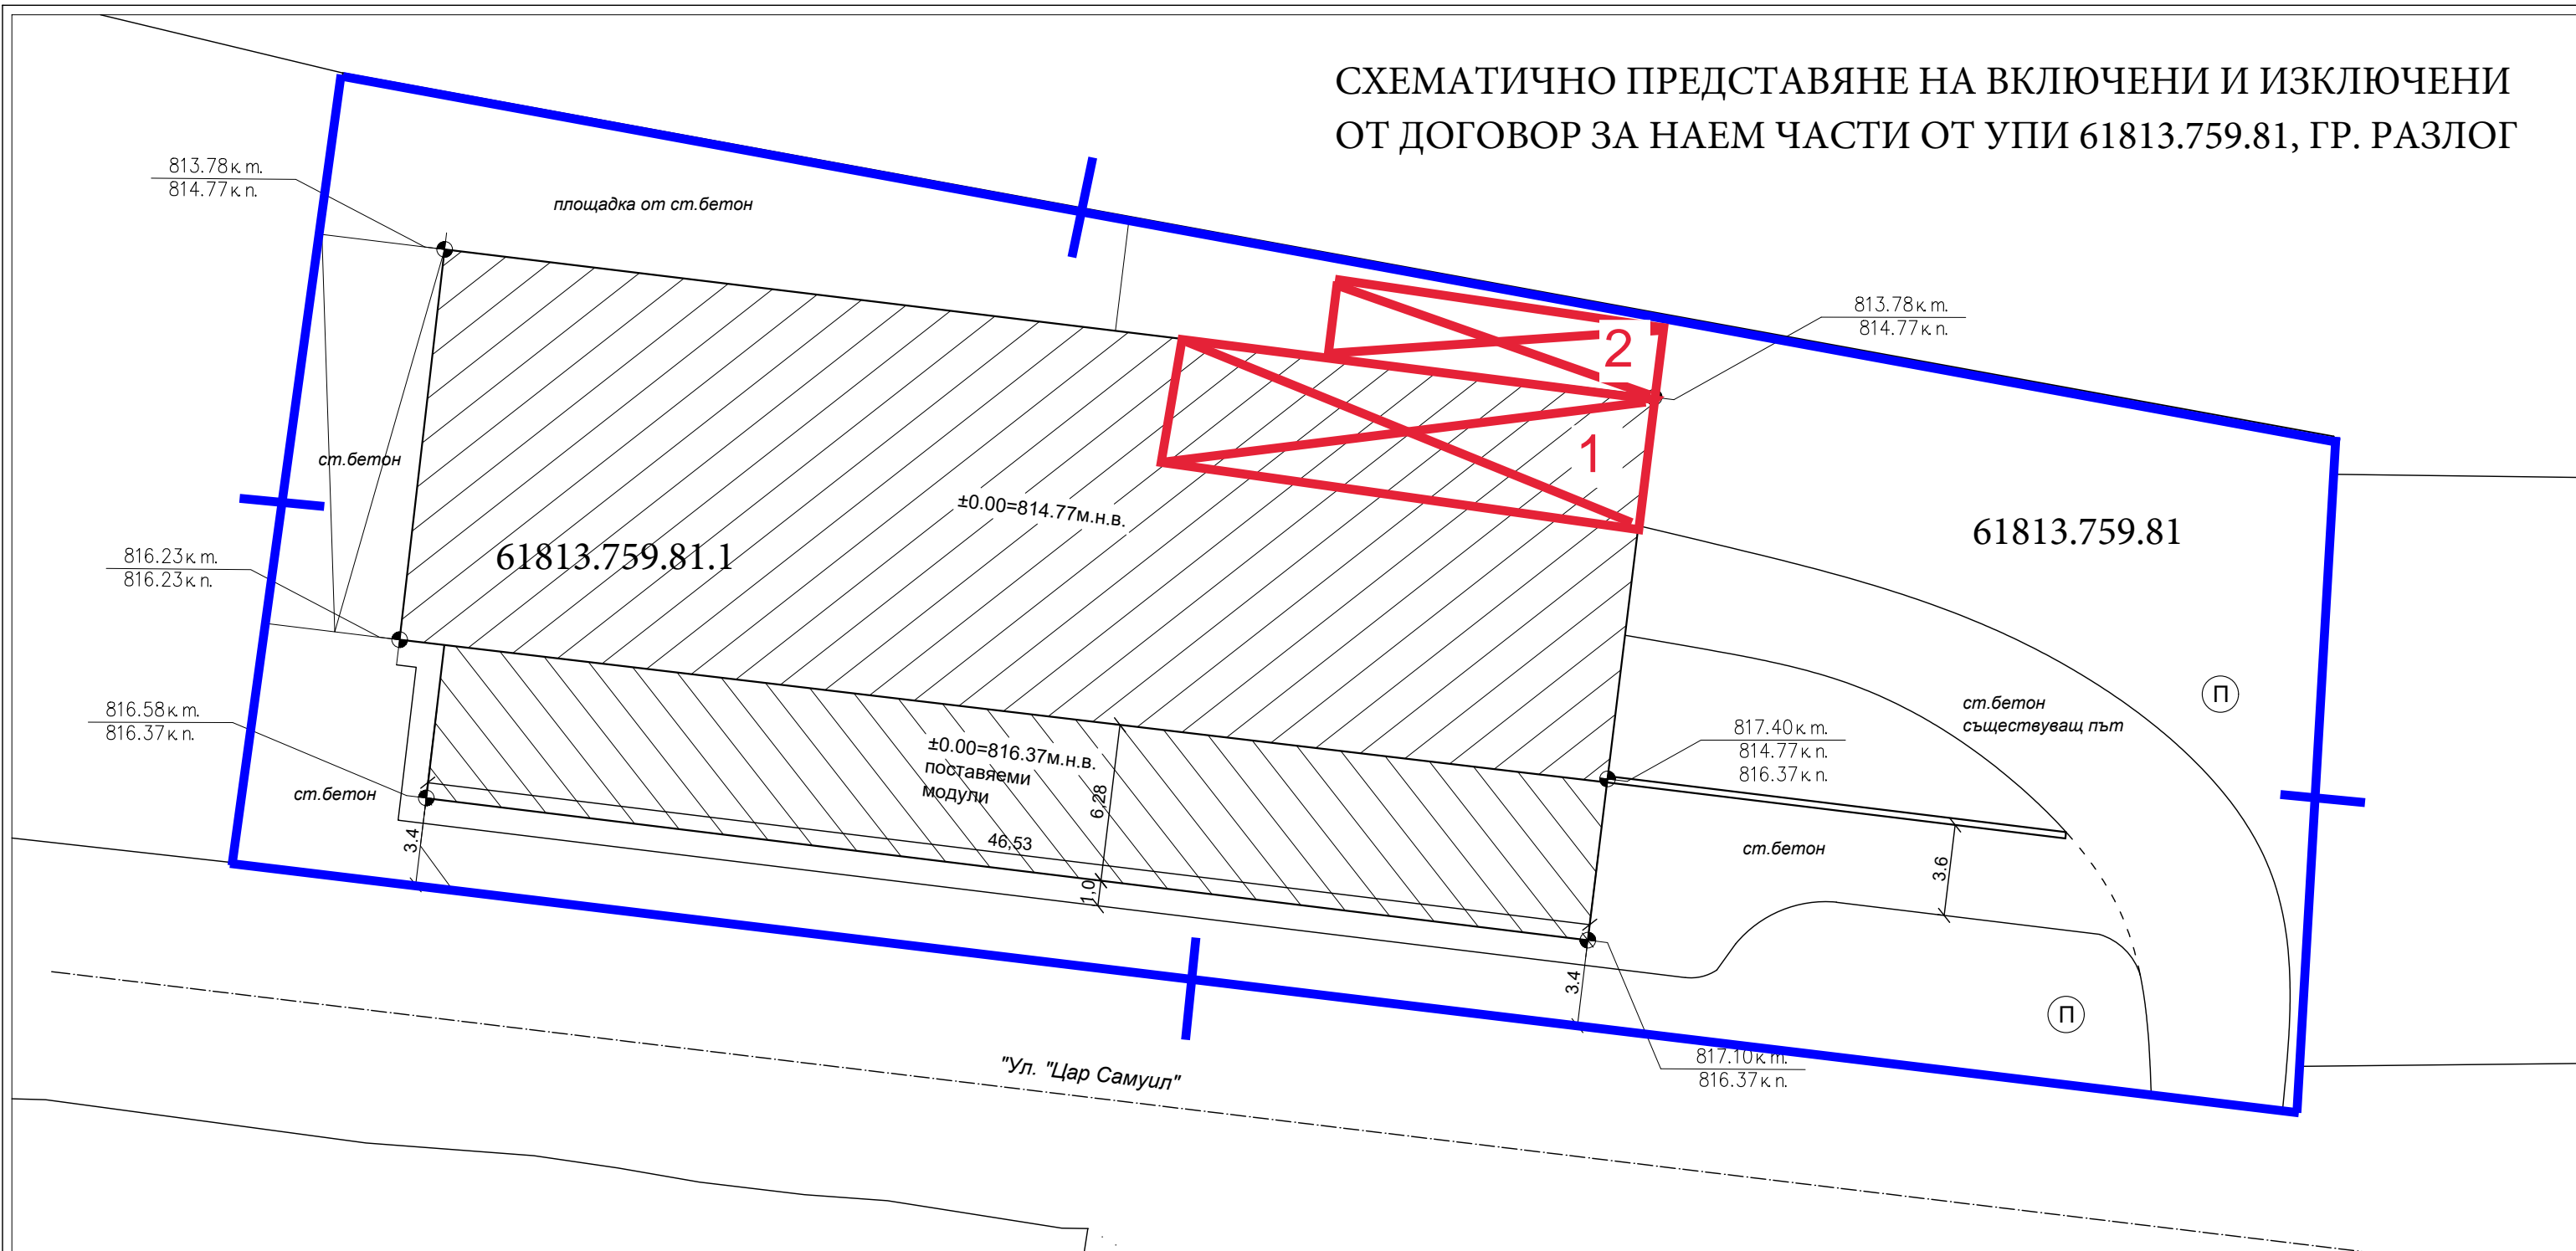
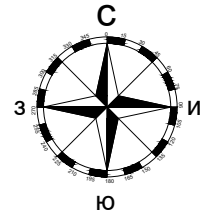


СХЕМАТИЧНО ПРЕДСТАВЯНЕ НА ВКЛЮЧЕНИ И ИЗКЛЮЧЕНИ ОТ ДОГОВОР ЗА НАЕМ ЧАСТИ ОТ УПИ 61813.759.81, ГР. РАЗЛОГ



**СХЕМА:**

**ВКЛЮЧЕНА ПЛОЩ ПО ДОГОВОР**

**ИЗКЛЮЧЕНА ПЛОЩ**

**1. СЪЩЕСТВУВАЩА МАНДРА**  
**2. ОТДАДЕНА ЧАСТ ПОД НАЕМ ЗА ПОСТАВЯЕМ ОБЕКТ**

**ТЕХНИЧЕСКИ ПОКАЗАТЕЛИ /ЗА ЦЕЛИЯ УПИ/**

Площ на УПИ- 2355м <sup>2</sup>	Пл.застрояване = 31.54%	К.озеленяване 52.4> 40%
ЗП- 743м <sup>2</sup>	К.инт.= 0.315	Начин на застр.- "е"
РЗП- 743 м <sup>2</sup>	Н.стреха ≤10.00м.	Устр.зона

- СИГНАТУРА:**
- контур - сграда
  - контур - поставяеми модули
  - к.т.* - кота терен
  - к.п.* - кота проект /±0.00/
  - парко места

- ЗАБЕЛЕЖКИ:**
- С настоящият проект за текущ ремонт съгласно чл.151 от ЗУТ не се променят устройствените показатели на имота!
  - Кота ±0.00 е равна на 814.77 м.н.в.(абсолютна кота)
  - Регулационните линии, съвпадат с границите на ПИ
  - Котите на площадки, тротоари, рампи и др. да се глеат от част Геодезия!

**ОБЕКТ:** ЦЕХ ЗА ПРОИЗВОДСТВО НА СУШЕНИ И ДЪЛБОКО ЗАМРАЗЕНИ ПЛОДОВЕ И ЗЕЛЕНЧУЦИ в УПИ XIII; кв. 38; (ПИ 61813.759.81.1) по плана на гр. Разлог; общ. Разлог

Възложител "Кап Консулт" ООД

Част/Фаза	Архитектура / ТП	Съгласували специалности			
		Технол.			
		Констр.			
		Геодезия			
		Електро.			
		ВиК			
		ОВК			
		ПБ			
		ЕЕ			

Проектант арх. Джамал Чавдарлъ  
 Чертеж: СИТУАЦИЯ  
 Мащаб: 1:250  
 Лист: 3/6  
 януари 2023г.